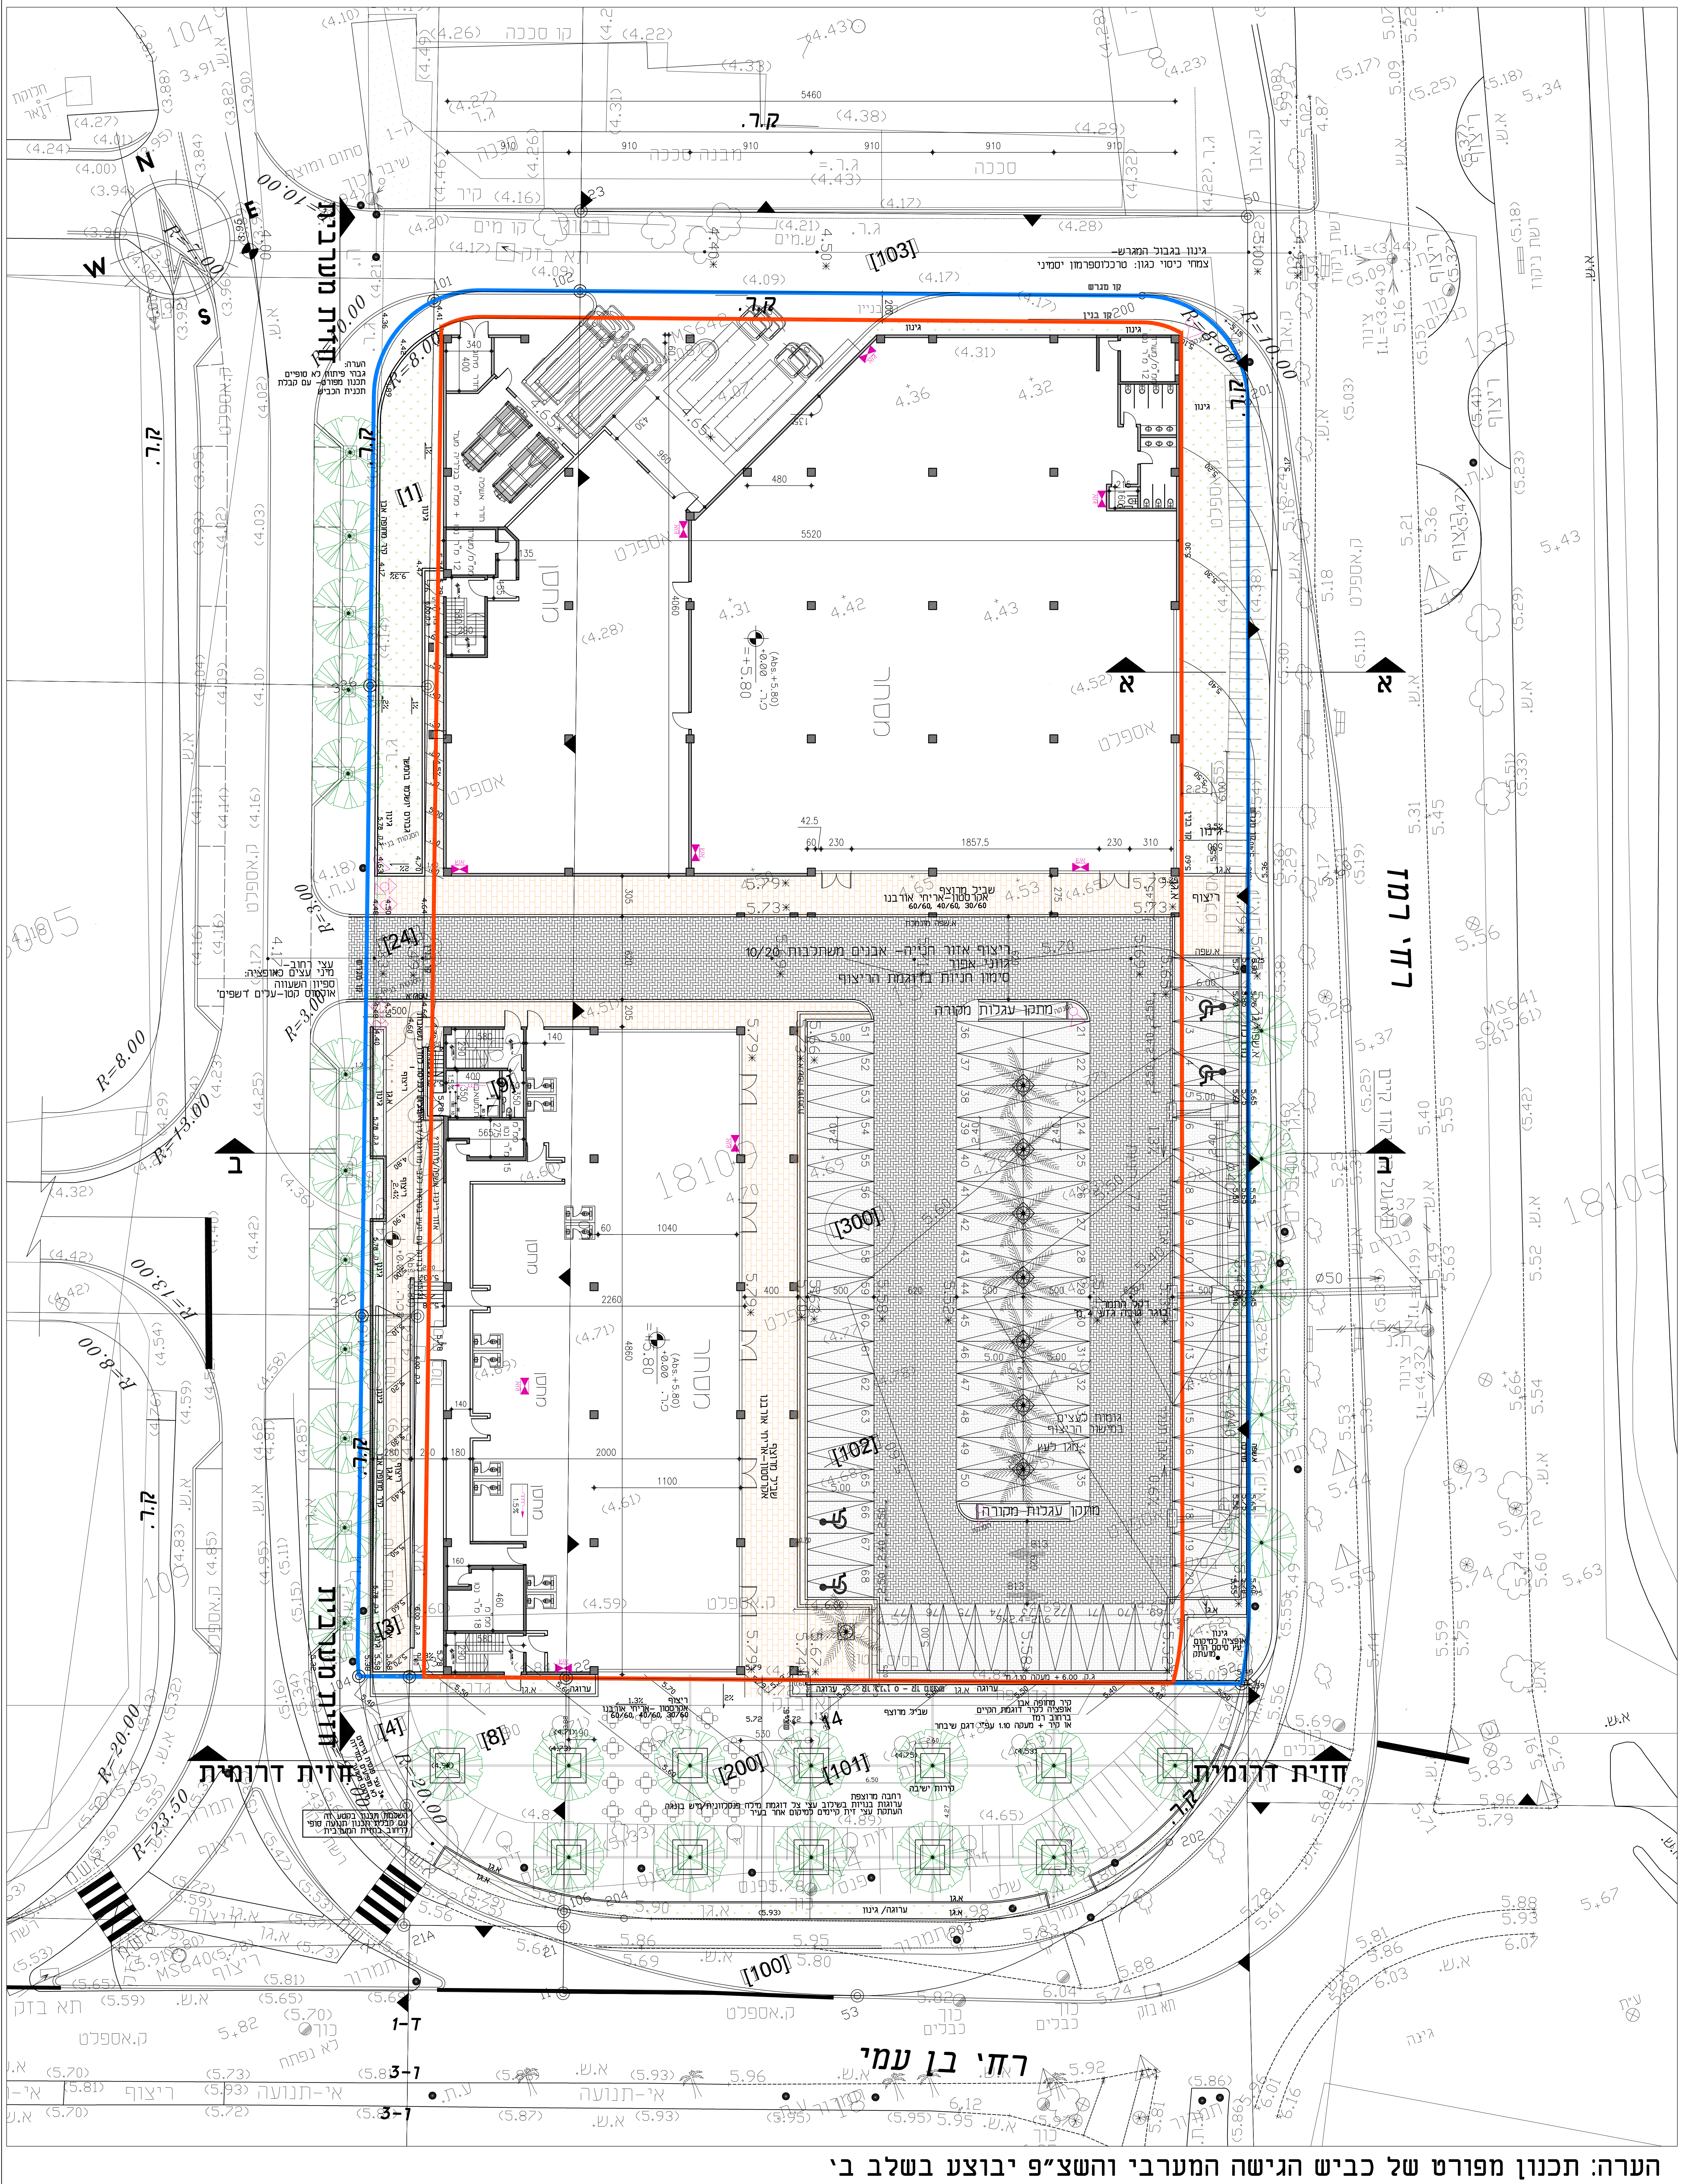
חזית מערבית
חזית מערבית
חזית דרומית
חזית דרומית
רח' רמז
רח' בן עמי
מסחר
סופרמרקט
מתקן עגלות מקורה
ריצוף אזור חניה- אבנים משתלבות 10/20 גווני אפור
סימון חניות בדוגמת הריצוף
רחבה מרוצפת
ערוגות בנויות בשילוב עצי צל דוגמת מילה פנסלוונית/מיש בונגה
העתקת עצי זית קיימים למיקום אחר בעיר
קירות ישיבה
שביל מרוצף
קיר מחופה אבן
אופציה לקיר דוגמת הקיים ברחוב רמז
או קיר + מעקה 1.10 עפ"י דגם שיבחר
השלמת תכנון בקטע זה עם קבלת תכנון תנועה סופי לרחוב בחזית המערבית
ק.ר.
ג.ר.
א.ש.
N
S
E
W

הערה: תכנון מפורט של כביש הגישה המערבי והשצ"פ יבוצע בשלב ב'


18005
18105
18024
219
221
110
109
178
104
105
106
107
135
רמז דוד
בן עמי

תרשים סביבה קנ"מ: 1:2500

מקרא:

קווי גובה קיימים	(274.25)
קווי גובה מתוכננים	220.00
גובה מתוכנן	300.50
קיר מתוכנן	ג.ק. 6.00
מסלעה	
אבן שפה כביש	
אבן שפה גן- 10/20	
ריצוף מתוכנן אקרסטון-אריחי אורבנו גוון אפור 60/60, 40/60, 30/60	
ריצוף אבנים משתלבות 10/20 גווני אפור	▦
שטח מגונן מתוכנן	
עץ קיים לשימור	○
עץ מתוכנן	
דקל התמר בוגר גובה גזע 4 מ'	✱
גדר 1.20/1.10 מ'	
גבול מגרש	

תפוצה:

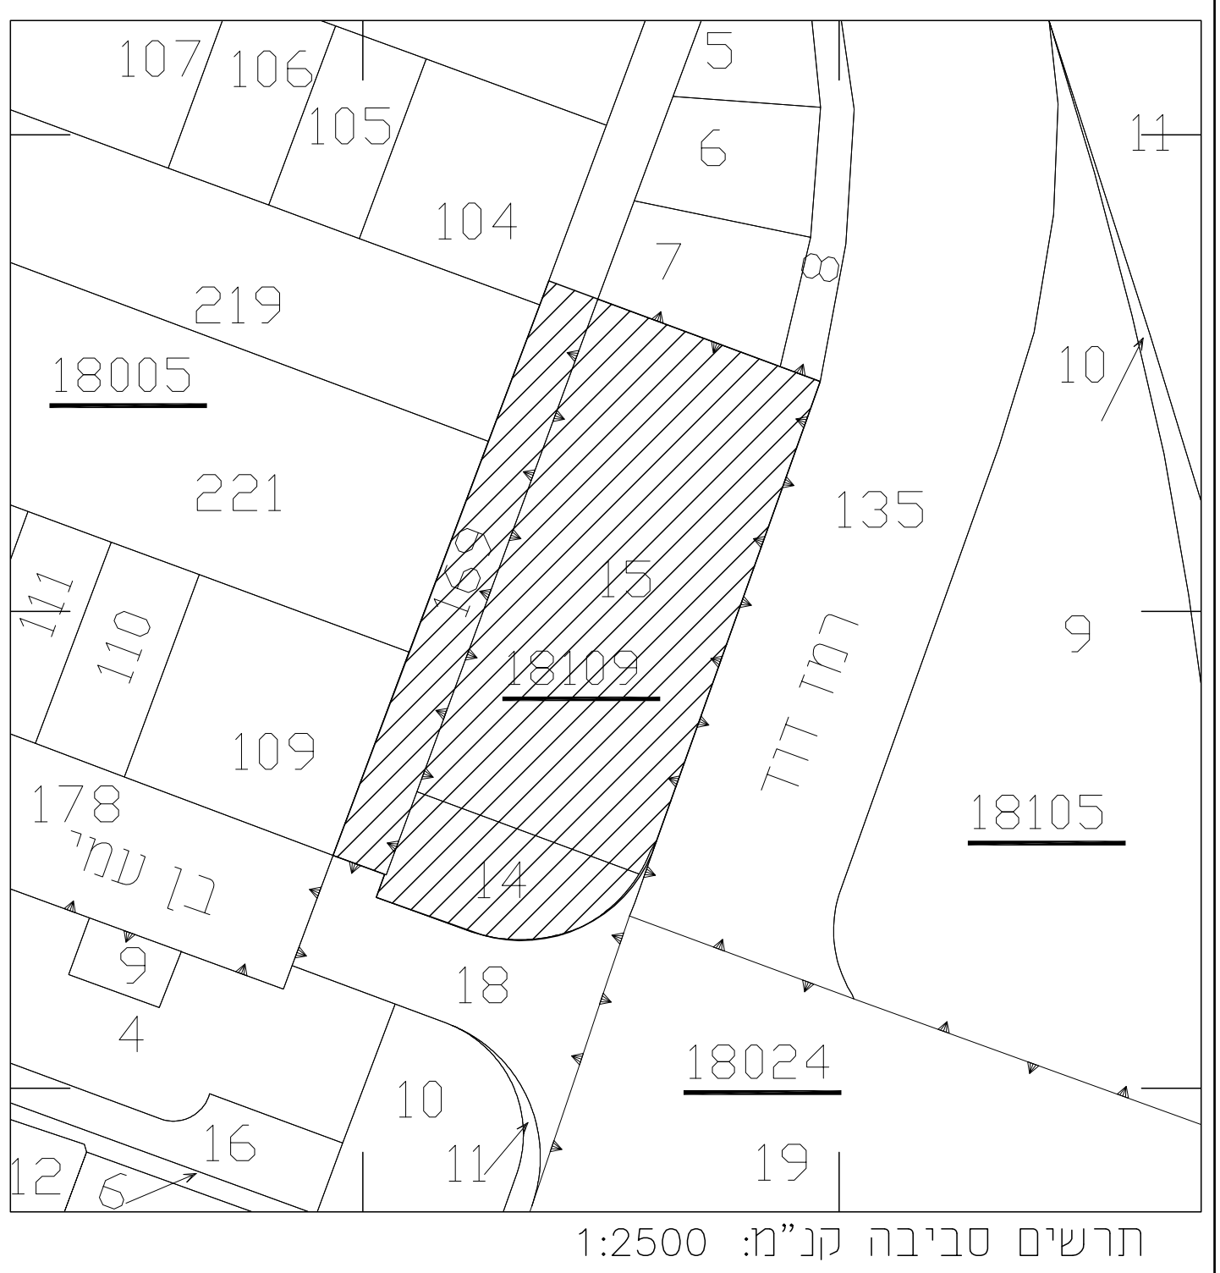תאריך:	פלג אדריכלים	מנהל מח' פרויקט שופרסל	מ. סופר-מהנדסת העיר עכו
24.03.2013	◣		
17.04.2013		◣	
19.05.2013	◣	◣	
23.05.2013			◣
13.06.2013	◣		

שינויים:

מס'	תאריך	שינויים
1	25.04.2013	עדכון תכנית עפ"י הערות בעקבות ישיבה
2	10.06.2013	עדכון תכנית עפ"י הערות מהנדסת העיר

הערות:
התכנית מבוססת על התכניות הבאות:
1.תכנית מדידה א. פנקס ובנו מס' 780 מתאריך 21.06.2013
2.תכנית אדריכלית של משרד "פלג-אדריכלים" מתאריך 20.03.2013
2.תכנית תנועה וגבהים -עמוס דנק מתאריך: 19.03.2013

שם המזמין:
שופרסל בע"מ

שם הפרויקט:
שופרסל עכו
סניף מסי 181

שם התכנית:
תכנית פיתוח כללית

לביצוע	למכרז	לאישור	לעיון
○	○	○	●

מהדורה: 1
מס' תכנית: 09-C□
קובץ: Sursal Ako Pit
תאריך: 20.03.2013
מתכנן פרויקט: גליה גלעד נבון
קנ"מ: 1:200

המבצע אחראי לבדיקת התכניות ולהתאמת במקום.
על המבצע לבקר את כל המידות, ועל כל טעות או אי התאמה עליו להודיע למתכנן.
אין לקבוע מידות ע"י מדידה בשרטוט.
הנחיות לייצוב/ ביסוס האלמנטים יש להשלים עם קונסטרוקטור הפרוייקט.
אין להשתמש בתכנית או לבצע שינויים ללא הסכמה בכתב של המתכננת.

שם המתכנן:
"נאות גנים"
החברה לתכנון וביצוע גנים בע"מ
מכון ויצמן רחובות 76100 ת.ד.26 רחובות
טל/פקס: 08-9468317
נייד: 0544-456001
Email: nganim@zahav.net.il

תכנית פיתוח כללית
קנ"מ: 1:200